

Adopté par la Municipalité de Montpreveyres
le 24 février 2020

Pour l'enquête complémentaire
le 16 novembre 2020

Soumis à l'enquête publique
du 13 juin 2020 au 12 juillet 2020

Enquête complémentaire
du 21 novembre 2020 au 20 décembre 2020

Adopté par le Conseil Général de Montpreveyres dans sa séance
du 18 mars 2021

Approuvé par le Département compétent
Lausanne le : 29 JUIL. 2022

Entre en vigueur le : 29 JUIL. 2022

Entre en vigueur le : 29 JUIL. 2022

Logos of the Canton of Vaud, the Commune of Montpreveyres, and the Department of Vaud. Includes the text 'Autorité de la Région de Vaud' and '11-11-2022'.

LEGENDE

ZONES A BÂTIR 15 LAT

- Zone d'habitation de faible densité A (HFA - A) IUS = 0.55
- Zone d'habitation de faible densité B (HFA - B) IUS = 0.45
- Zone d'habitation de très faible densité C (HFA - C) IUS = 0.40
- Zone d'habitation de très faible densité D (HFA D) Moille Baudin
- Zone d'activités économiques (ACE)
- A, B, C Zone affectée à des besoins publics (PUB A, PUB B, PUB C)
- Secteur dont l'affectation est régie par PPA ou PQ
- Zone de verdure (VER)
- Zone de desserte

ZONES AGRICOLES 16 LAT

- Zone agricole (AGR)
- Zone agricole protégée (AGR-P)

ZONE A PROTEGER 17 LAT

- Zone de site construit protégé (SCP)
- Zone des eaux

AUTRE ZONE 18 LAT

- Aire forestière selon constatations de nature du 30.01.2020
- Aire forestière à titre indicatif
- Zone de desserte

LEGENDE


CONTENUS SUPERPOSES

- Périmètre d'exclusion du plan d'affectation
- Distance de 10 mètres à la lisière forestière
- Aire de jardin
- Secteur à prescriptions spéciales
- Secteur "S" de protections des eaux
- 1 Secteur de restrictions inondations (INO)
- 2 Secteur de restrictions glissements de terrain superficiels spontanés (GSS)
- 3 Secteur de restrictions glissements de terrain profonds permanents (GPP)
- 4 Secteur de restrictions glissements de terrain superficiels spontanés (GSS) et inondation (INO)
- Disponibilité des terrains à bâtir
- Constructions protégées (note 1)
- Constructions protégées (note 2)
- Constructions protégées (note 3)
- Constructions protégées (note 4)

INFORMATIONS INDICATIVES

- Itinéraire pédestre national n°4 ViaJacobi
- Secteur archéologique n°291001
- Bâtiment construit
- Bâtiment souterrain

Secteur "La Cure" extrait 1/2000

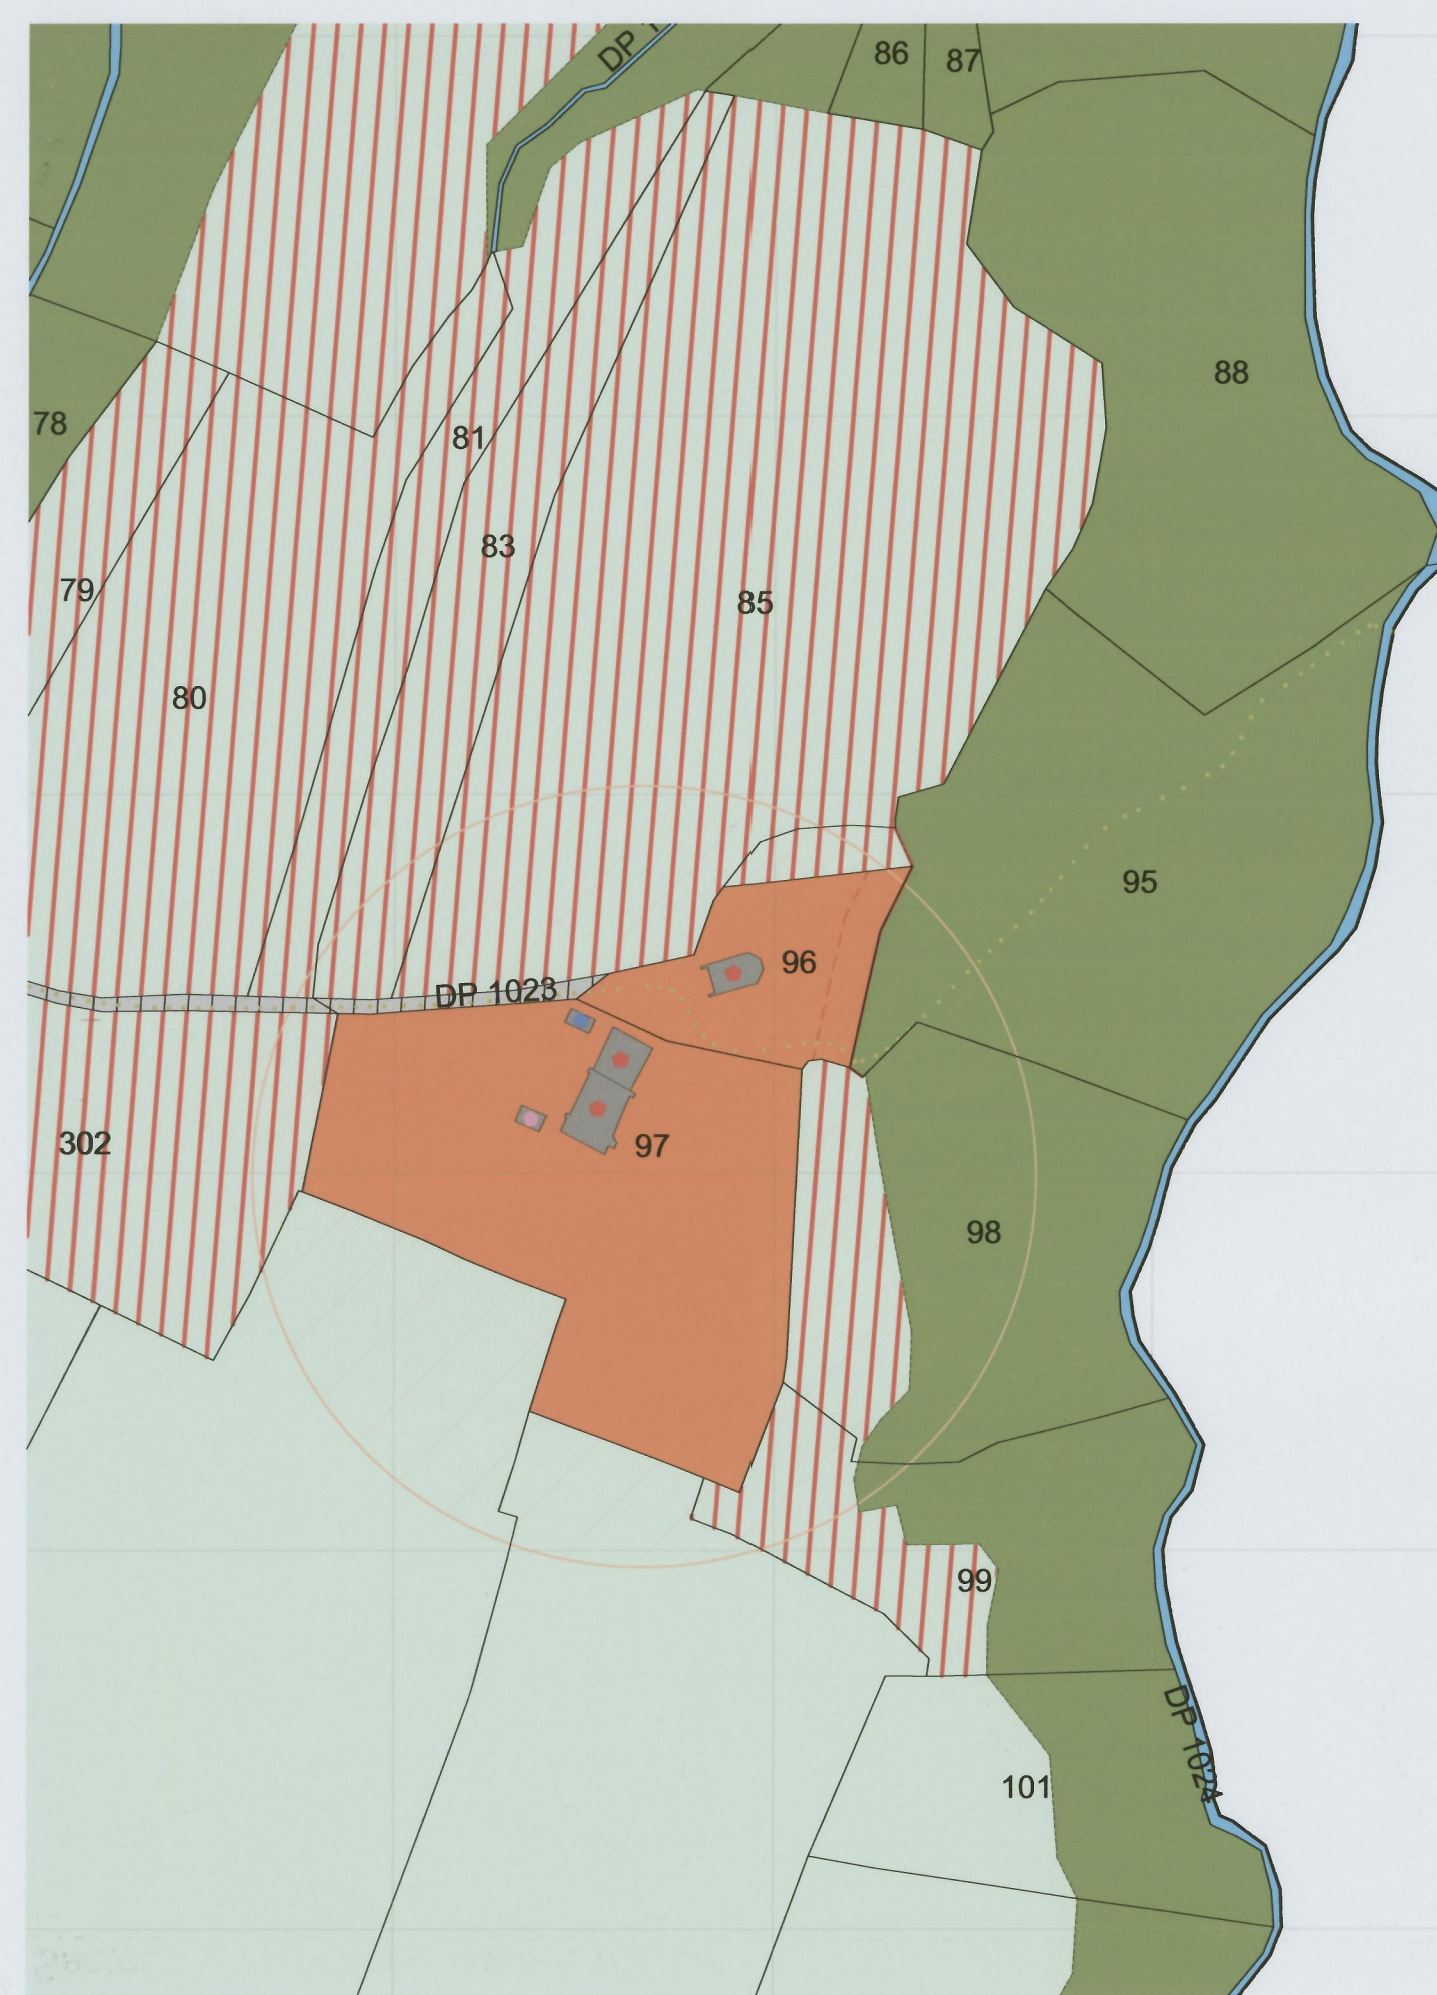

Secteur "Moille Baudin" extrait 1/2000



Secteur "La Mellette" extrait 1/2000



Secteur "La Rochette" extrait 1/2000



PLAN D'AFFECTATION 1/5000

