

Reçu le 07.07.2020 Arch. no. 4015

Approuvé par

Séance du

Compte no

Chantal et Pascal Patriarca
Ch. de la Mellette 32
1081 Montpreveyres

Montpreveyres, le 7 juillet 2020

Commune de Montpreveyres
Greffé municipal
Rue du Village 10
1081 Montpreveyres

RECOMMANDE

Concerne : opposition à la révision du plan d'affectation de notre parcelle
(plan de quartier La Mellette)

Madame, Monsieur bonjour,

Par ce courrier, nous vous informons que nous nous opposons au projet proposé lors de la séance d'information du 9 juin 2020.

Tout d'abord, nous sommes étonnés que vous n'ayez pas donné suite à notre email du 11 juin 2020 dans lequel nous vous signalions que votre plan ne correspond pas au nôtre (voir annexes).

Le sujet est d'une importance capitale, car il s'agit de l'avenir de nos enfants et de ce que nous pourrions leur léguer.

La possibilité de construire une maison selon nos plans (voir rectangle rouge sur feuille annexe) doit être indiquée sur les vôtres, mais surtout, en aucune façon nous n'accepterons de perdre ce bien pour nos enfants.

Pour cette raison, nous nous opposons à votre plan de révision et vous demandons de le réétudier.

Par ailleurs, nous ne comprenons pas pourquoi notre terrain, qui se trouve à l'intérieur de la zone dessinée, s'est vu dézonné alors que d'autres non.

Sachez, en outre, que nous avons déjà demandé des informations sur la possibilité de construire une maison sur notre parcelle il y environ 1 année.

En effet, il parait bien logique qu'un tel projet voit le jour au moment où nos enfants en ont besoin car ils ont atteints l'âge de pouvoir en bénéficier.

En attente de vos nouvelles, et restant à votre disposition, nous vous présentons, Madame, Monsieur, nos meilleures salutations.


Chantal Patriarca



Pascal Patriarca



Annexe : ment.

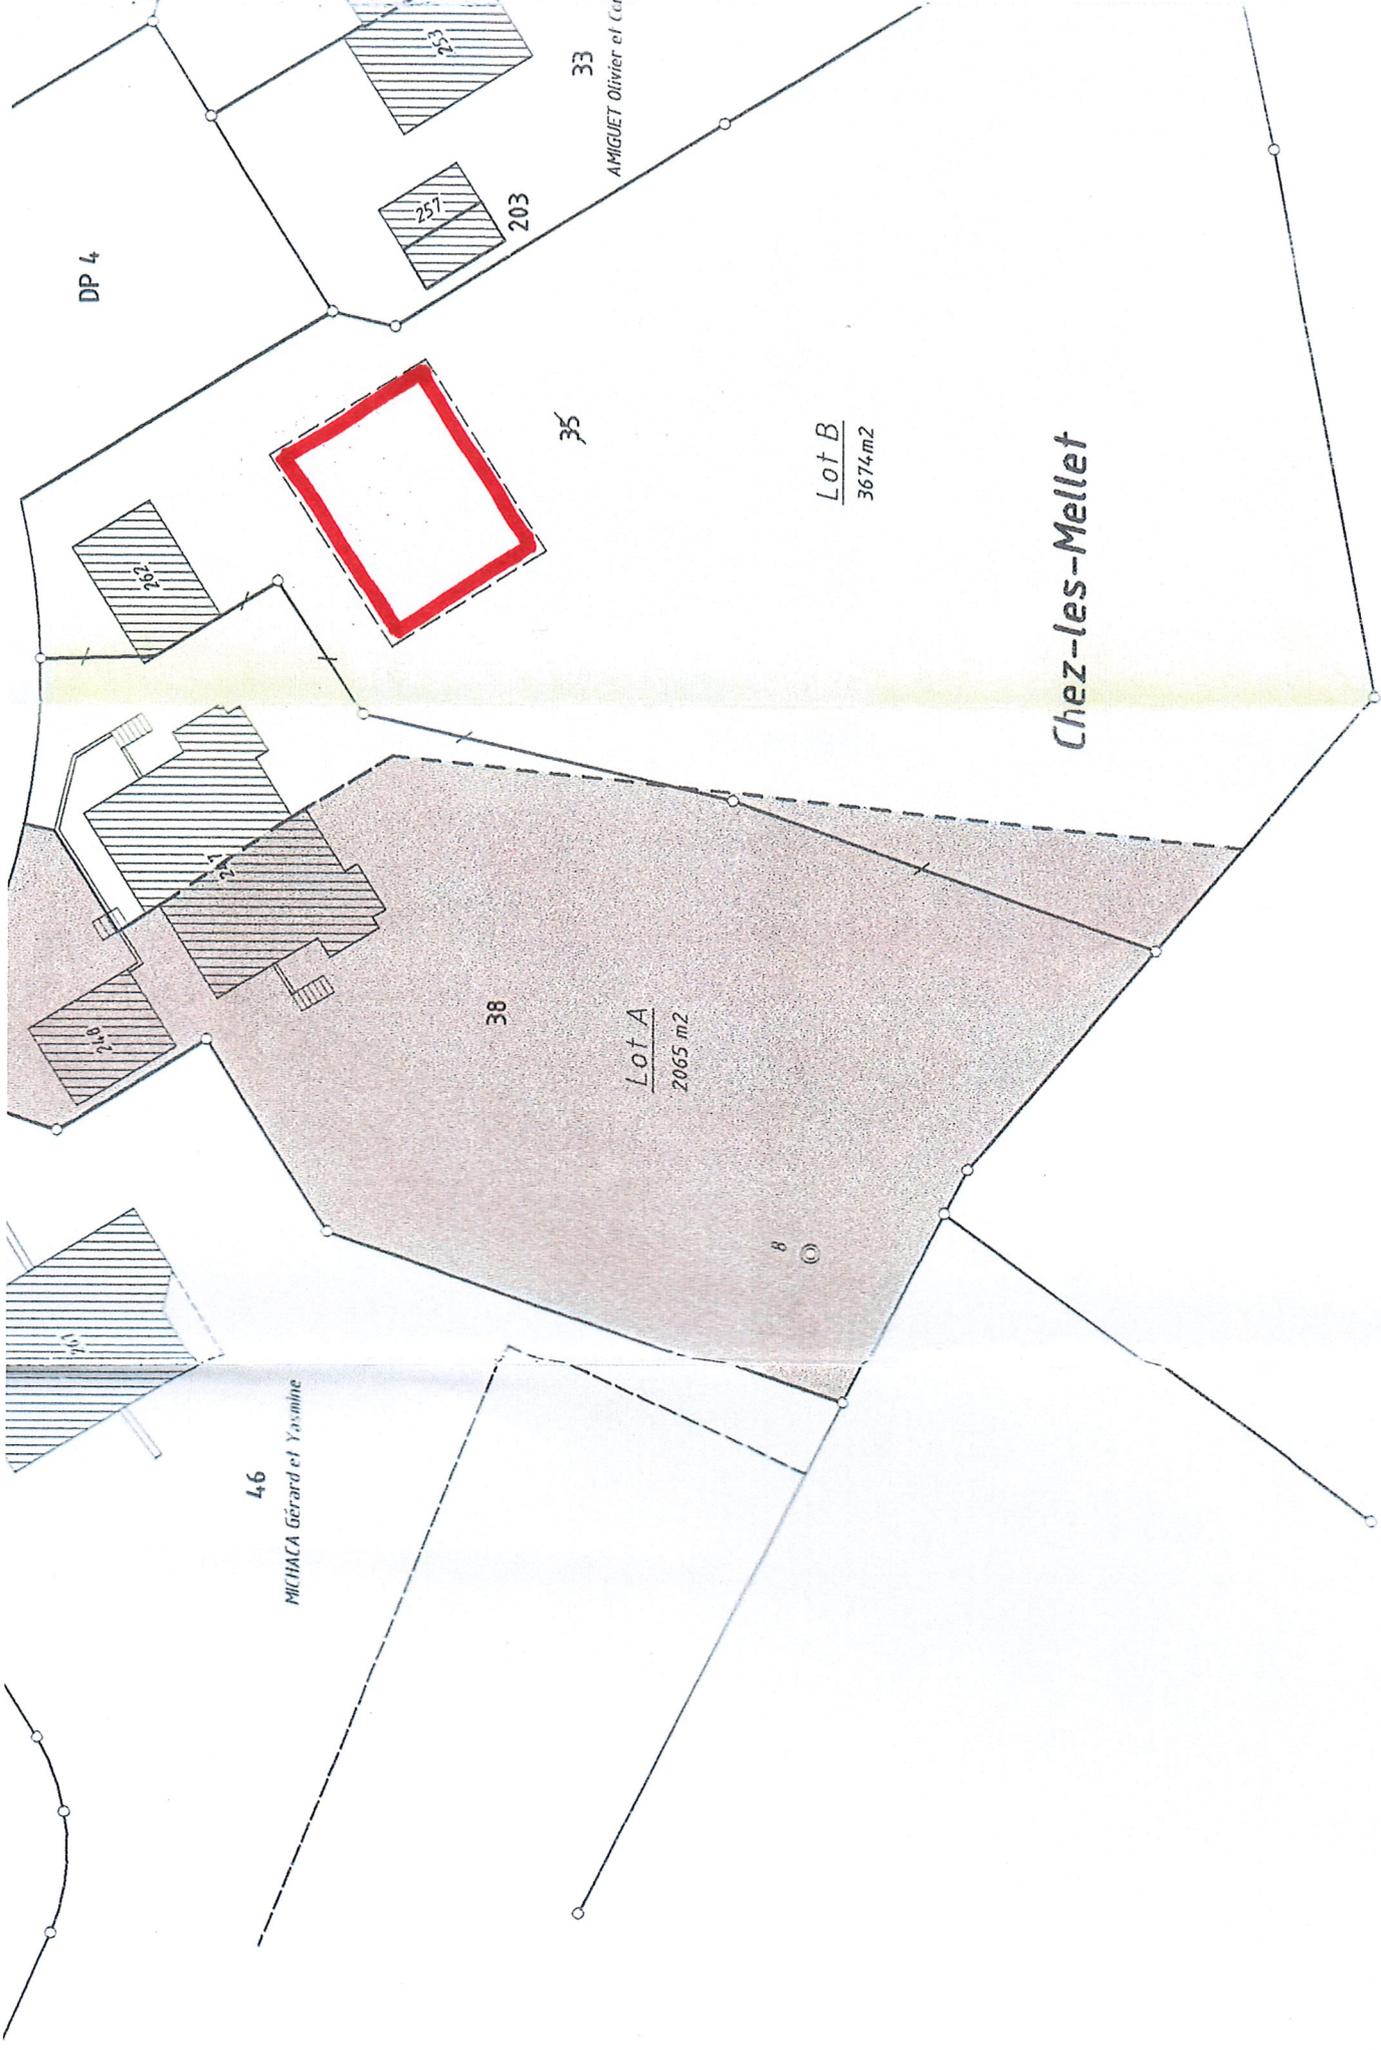

46
MICHACA Gérard et Yasmine

Lot A
2065 m2

Lot B
3674 m2

Chez-les-Mellet

33
AMIGUET Olivier et Ca

203

35

38

8

DP 4

202

257

253

204

201

COMMUNE DE MONTPREVEYRES

Plan 101

Projet de modification des parcelles 35 et 38:

Ancien Etat:

Parcelle 38: PPE:

lots 1042 et 1043, propriétés de M. Gilbert BURRI

Habitation n° 247	192m ²	
Garage n° 248	46m ²	
Garage n° 262	1m ²	(sur plusieurs immeubles)
Place-jardin	<u>2030m²</u>	
	<u>2269m²</u>	

Parcelle 35: propriété de M. Gilbert BURRI

Garage n° 262	53m ²	(sur plusieurs immeubles)
Place-jardin	<u>3417m²</u>	
	<u>3470m²</u>	


Nouvel Etat:

Parcelle 38: PPE:

lots A et B, propriétés de M. Gilbert BURRI

lot A: Habitation n° 247a	95m ²	
Garage n° 248	46m ²	
Place-jardin	<u>1924m²</u>	
	<u>2065m²</u>	

lot B: Habitation n° 247b	97m ²	
Garage n° 262	54m ²	
Place-jardin	<u>3523m²</u>	
	<u>3674m²</u>	

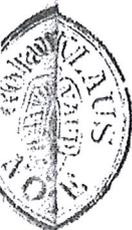

Moudon, le 8 novembre 2004

 BUREAU TECHNIQUE
PIERRE-ANDRÉ NICOD
Ingénieur EPF-SIA et géomètre officiel
C/te du Château Sac 6, 1510 MOUDON
Tél 021/905 15 88 Fax 021/905 46 30

Echelle 1:500