



Chemin de la Chérard



Remplacement conduites AD  
et collecteurs EC et EU  
Secteur 2

SITUATION

N° mandat	N° de plan	ECHELLE: 1:250	DATE	DESS.	CONTR.
2514-27	0701002		02.04.2025	CLTI	CHCH
			FORMAT	84x 45	


PIECE N°  
-  
AVANT-PROJET

MODIFICATIONS

INDICE	DESIGNATION	DATE	DESS.	CONTR.
A				
B				
C				



Stuation 1:250

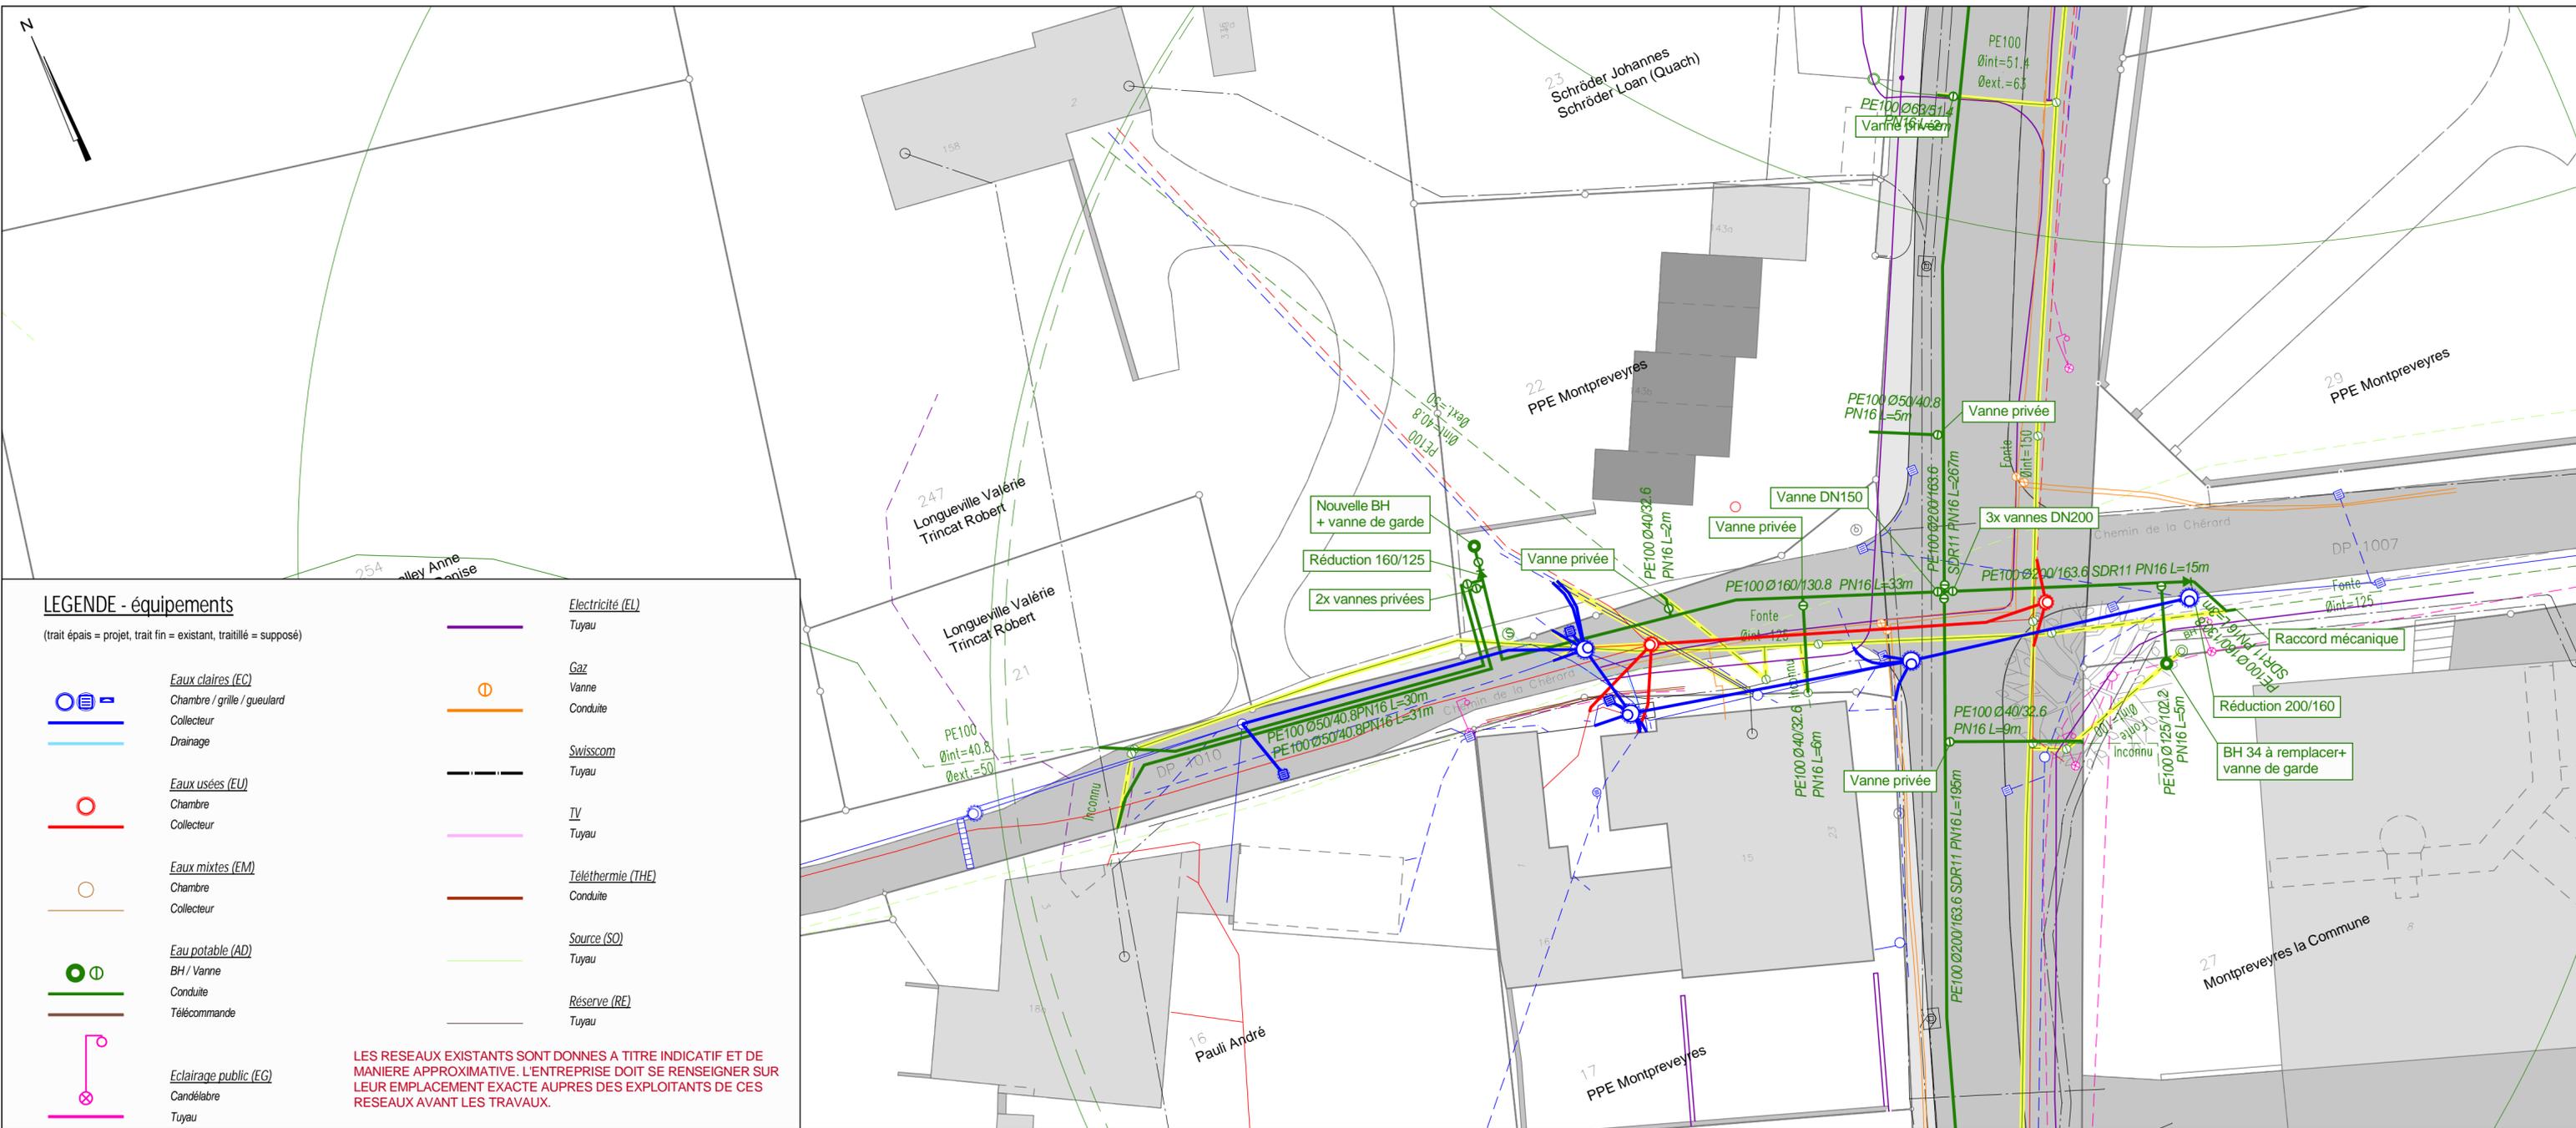

LEGENDE - équipements

(trait épais = projet, trait fin = existant, traitillé = supposé)

	<b>Eaux claires (EC)</b> Chambre / grille / gueulard		<b>Electricité (EL)</b> Tuyau
	Collecteur		Gaz Vanne
	Drainage		Conduite
	<b>Eaux usées (EU)</b> Chambre		Swisscom Tuyau
	Collecteur		TV Tuyau
	<b>Eaux mixtes (EM)</b> Chambre		Téléthermie (THE) Conduite
	Collecteur		Source (SO) Tuyau
	<b>Eau potable (AD)</b> Chambre		Réserve (RE) Tuyau
	BH / Vanne		
	Conduite		
	Télécommande		
	<b>Eclairage public (EG)</b> Candélabre		
	Tuyau		

LES RESEAUX EXISTANTS SONT DONNES A TITRE INDICATIF ET DE MANIERE APPROXIMATIVE. L'ENTREPRISE DOIT SE RENSEIGNER SUR LEUR EMPLACEMENT EXACTE AUPRES DES EXPLOITANTS DE CES RESEAUX AVANT LES TRAVAUX.