COMMUNE DE MONTPREVEYRES

Rue du Village

Chemin de la Chérard

Remplacement EU-EC

SITUATION	PIECE N°	AVANT-PROJET
	-	

N° mandat	N° de plan	ECHELLE: 1:250	DATE	DESS.	CONTR.
2514-27	0701005		02.04.2025	EVVA	CHCH
			FORMAT	30 x 63	

MODIFICATIONS

INDICE	DESIGNATION	DATE	DESS.	CONTR.
A				
B				
C				

GEMETRIS
BUREAU D'ÉTUDES - GÉOMÈTRES BREVETÉS

Place du Nord 6
1071 Chexbres
chexbres@gemetris.ch
t +41 21 946 30 63

Grand'Rue 1
1083 Mézières
mezieres@gemetris.ch
t +41 21 903 22 51

Systèmes de management – entreprise certifiée
ISO 9001 ISO 14001
Ordre vaudois des géomètres – entreprise affiliée
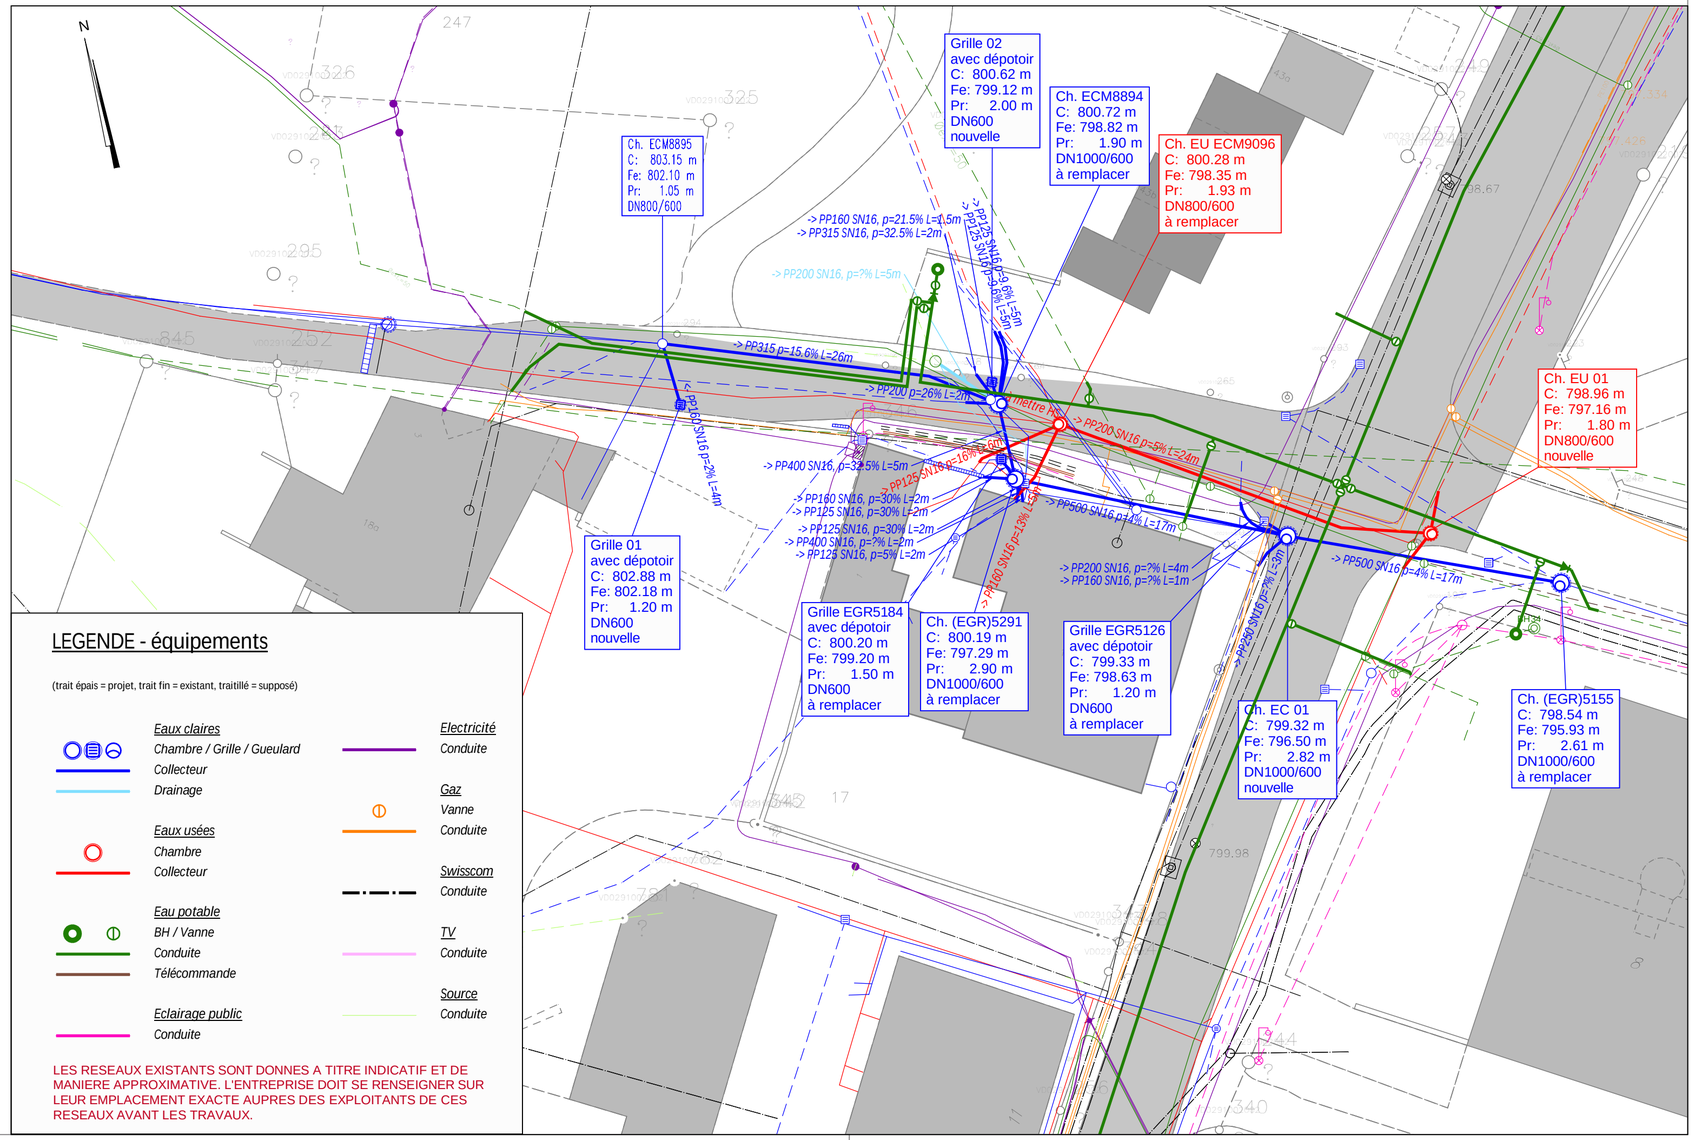
SITUATIONS 1:250