



Rue du Village



Remplacement conduites AD
Secteur 1

SITUATION			PIECE N°	AVANT-PROJET		
N° mandat	N° de plan	ECHELLE: 1:250		DATE	DESS.	CONTR.
2514-27	0701001			08.05.2025	CLTI	CHCH
				FORMAT	105x 45	
MODIFICATIONS						
DICE	DESIGNATION			DATE	DESS.	CONTR.
A	Adaptation des secteurs			19.05.2025	CL TI	
B						
C						



GÉOMATIQUE
INFRASTRUCTURES
INNOVATION
TECHNOLOGIES



LEGENDE - équipements
(trait épais = projet, trait fin = existant, traitillé = supposé)

Eaux claires (EC)

- Chambre / grille / gueulard
- Collecteur
- Drainage

Eaux usées (EU)

- Chambre
- Collecteur

Eaux mixtes (EM)

- Chambre
- Collecteur

Eau potable (AD)

- BH / Vanne
- Conduite
- Télécommande

Eclairage public (EG)

- Candélabre
- Tuyau

Electricité (EL)

- Tuyau

Gaz

- Vanne
- Conduite

Swisscom

- Tuyau

TV

- Tuyau

Source (SO)


- Tuyau

Conduite à mettre hors-service

-

LES RESEAUX EXISTANTS SONT DONNES A TITRE INDICATIF ET DE MANIERE APPROXIMATIVE. L'ENTREPRISE DOIT SE RENSEIGNER SUR LEUR EMPLACEMENT EXACTE AUPRES DES EXPLOITANTS DE CES RESEAUX AVANT LES TRAVAUX.

Situation 1:250

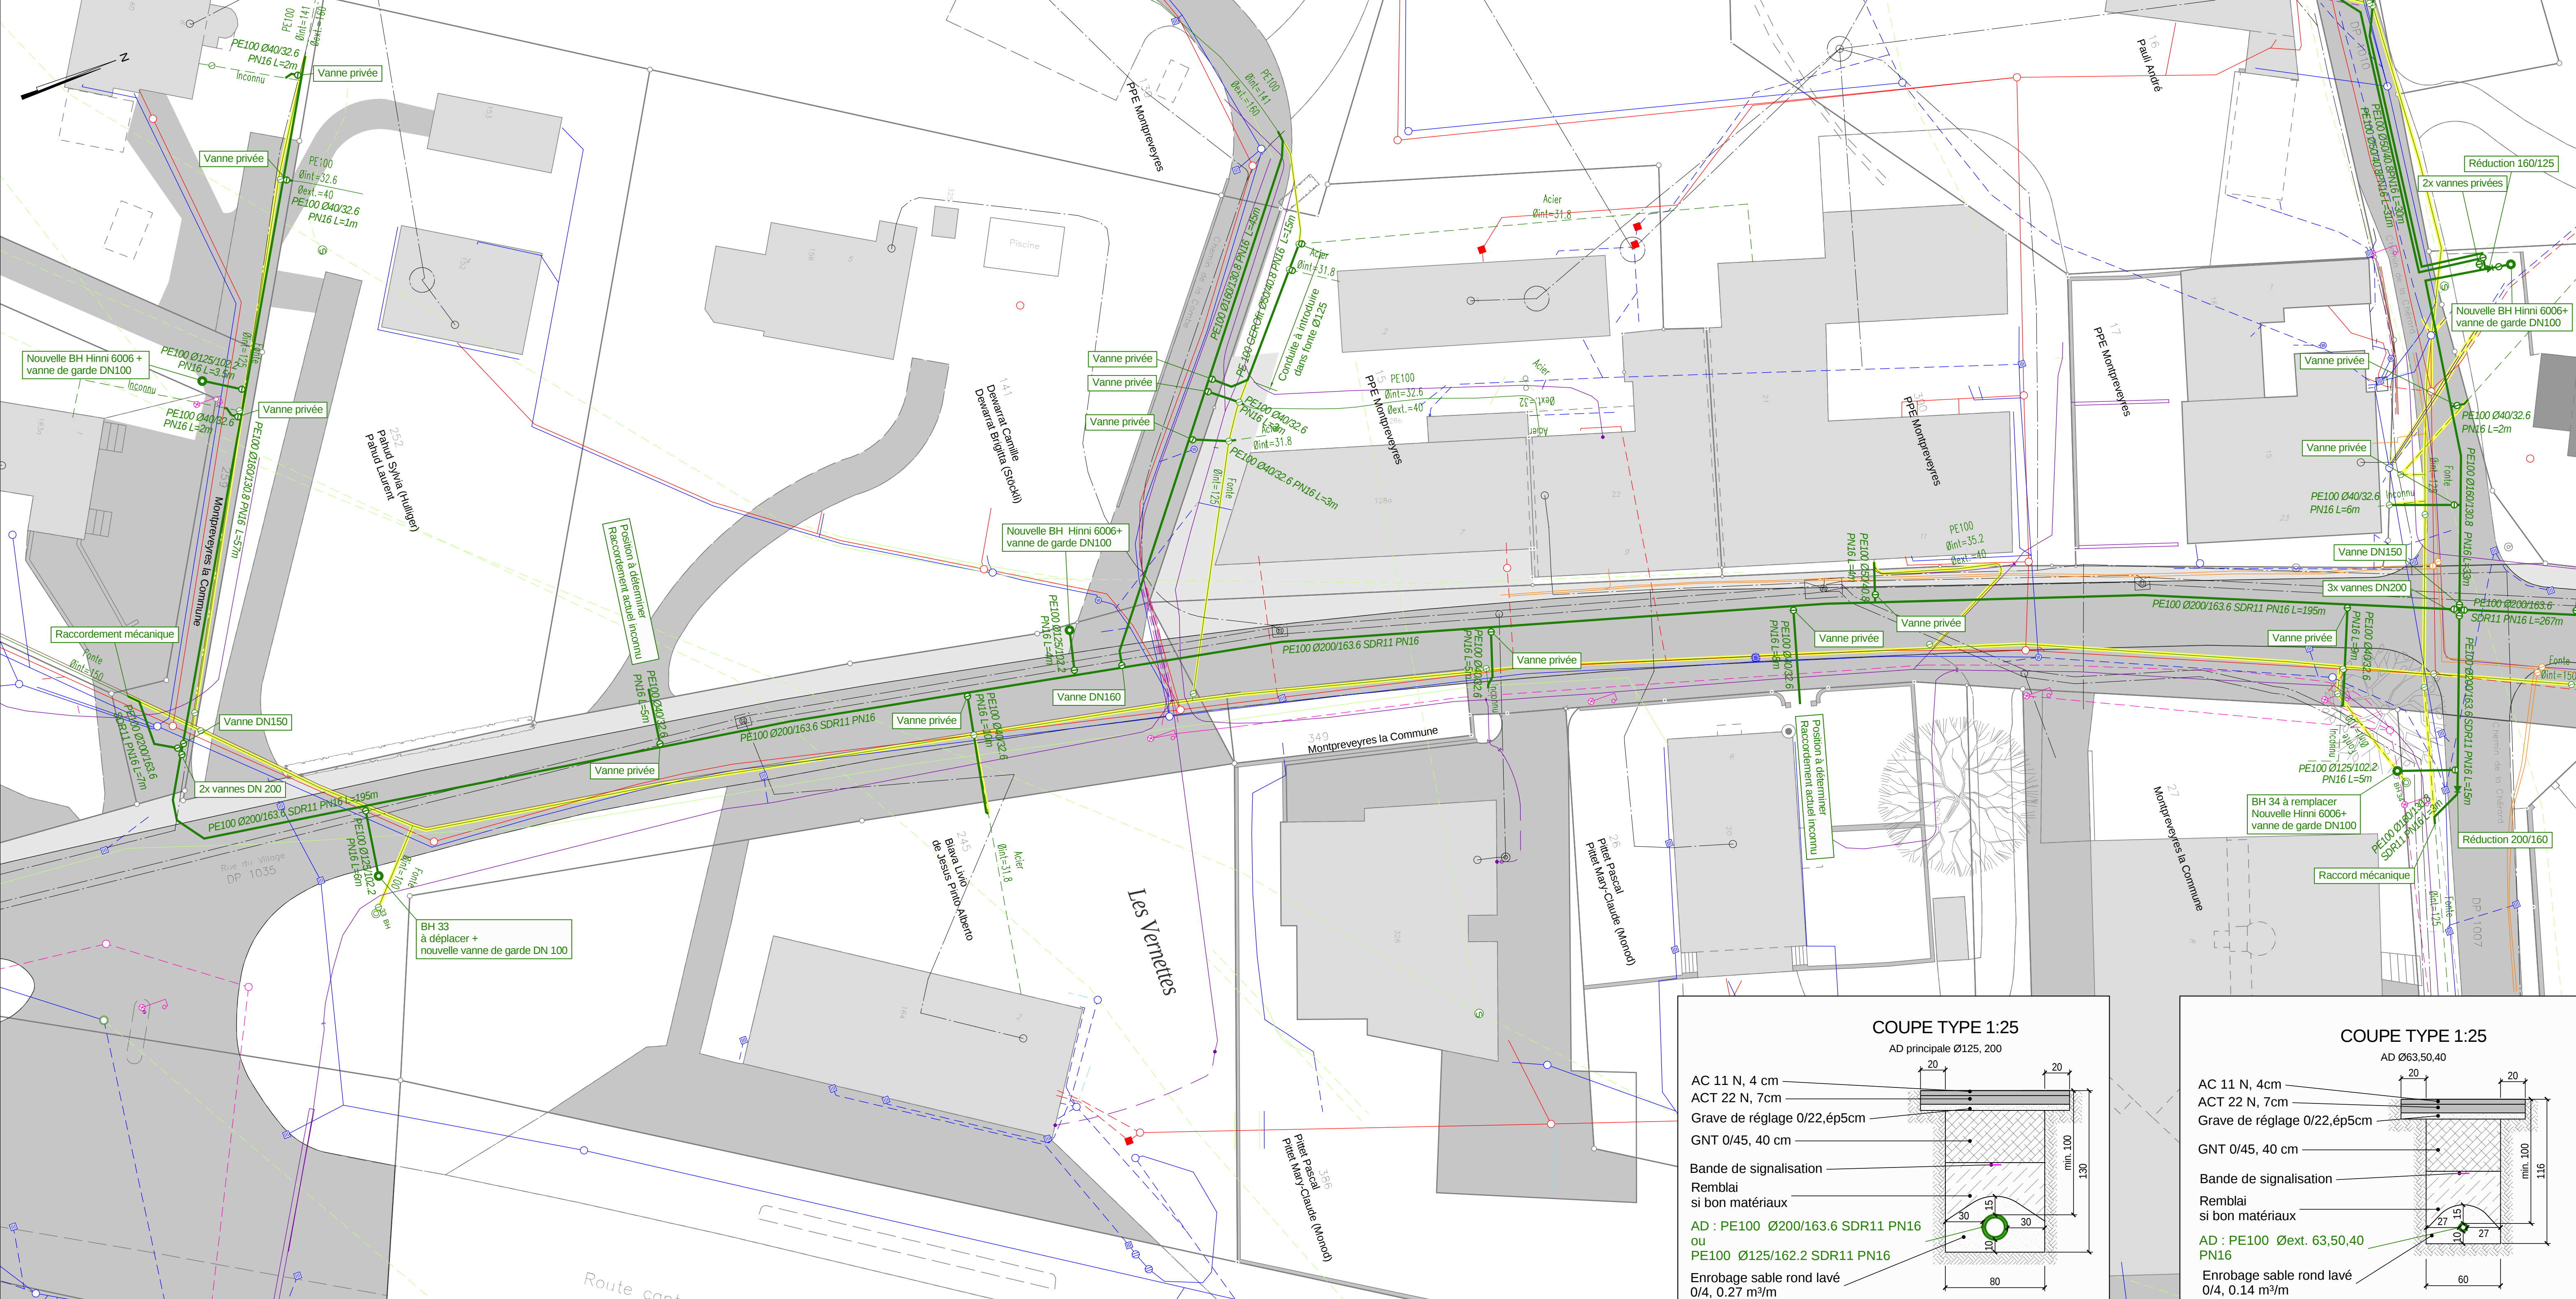

COUPE TYPE 1:25

AD principale Ø125, 200

- AC 11 N, 4 cm
- ACT 22 N, 7cm
- Grave de réglage 0/22,ép5cm
- GNT 0/45, 40 cm
- Bande de signalisation
- Remblai si bon matériaux
- AD : PE100 Ø200/163.6 SDR11 PN16 ou PE100 Ø125/102.2 SDR11 PN16
- Enrobage sable rond lavé 0/4, 0.27 m³/m

COUPE TYPE 1:25

AD Ø63,50,40

- AC 11 N, 4cm
- ACT 22 N, 7cm
- Grave de réglage 0/22,ép5cm
- GNT 0/45, 40 cm
- Bande de signalisation
- Remblai si bon matériaux
- AD : PE100 Øext. 63,50,40 PN16
- Enrobage sable rond lavé 0/4, 0.14 m³/m