

# COMMUNE DE MONTPREVEYRES



DT 2514-7/FAGU

7 juillet 2025

## CONSTITUTION D'UNE SERVITUDE D'USAGE PUBLIC D'ABRI BUS

Abri de bus  
Halte "Les Balances"

Plan de situation dressé pour mise à l'enquête  
Echelle 1:500

Soumis à l'enquête publique au greffe municipal de Montpreveyres

du 10 octobre 2025 au 8 novembre 2025

Au nom de la Municipalité

Le Syndic :

La Secrétaire :

  
Philippe Thévoz


  
Valérie Touy



**GEMETRIS**

GÉOMATIQUE  
INFRASTRUCTURES  
INNOVATION  
TECHNOLOGIES

G. Steiner

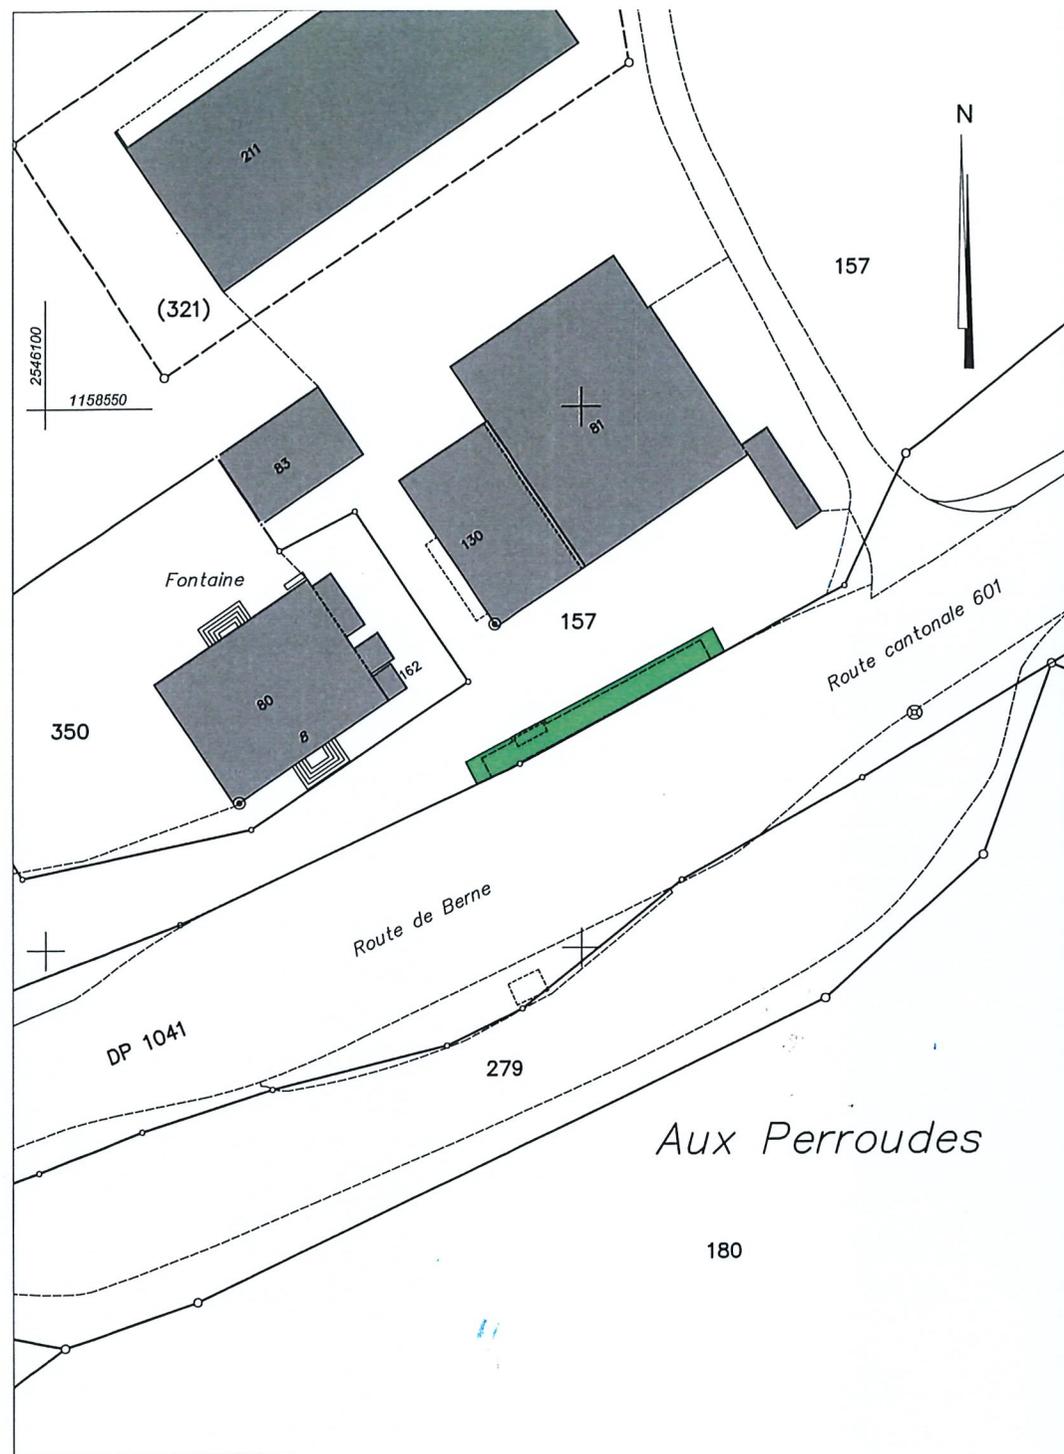

Légende:

 Servitude d'usage (~65m<sup>2</sup>)

Géodonnées du 04.07.2025 © Etat de Vaud - Mensuration semi-numérique numérisée